





Legenda:

-  kavel
-  bouwvlak
-  zone aan- en uitbouwen en bijgebouwen
-  tuin

KAVELOPPERVLAKTE:
 max. te bebouwen oppervlakte 420 m²
 184 m²
 (hiervan maximaal 100 m² buiten bouwvlak ten
 behoeve van aan- en uitbouwen en bijgebouwen)
 oppervlak bouwvlak 84 m²

HOOFDGEBOUW:
 - alleen binnen bouwvlak
 - maximale goothoogte 7 m¹
 - maximale bouwhoogte 10 m¹


AAN- EN UITBOUWEN EN BIJGEBOUWEN:
 - binnen bouwvlak en zone aan- en uitbouwen en bijgebouwen
 - maximale goothoogte 3,5 m¹
 - maximale bouwhoogte 5 m¹

OVERIG:
 - twee open parkeerplaatsen op eigen terrein zijn verplicht
 - beeldkwaliteitsplan: zie paragraaf 5.5 van beeldkwaliteitsplan

voor verdere aanvullende informatie: zie bestemmingsplan



Aan deze tekening kunnen geen rechten worden ontleend

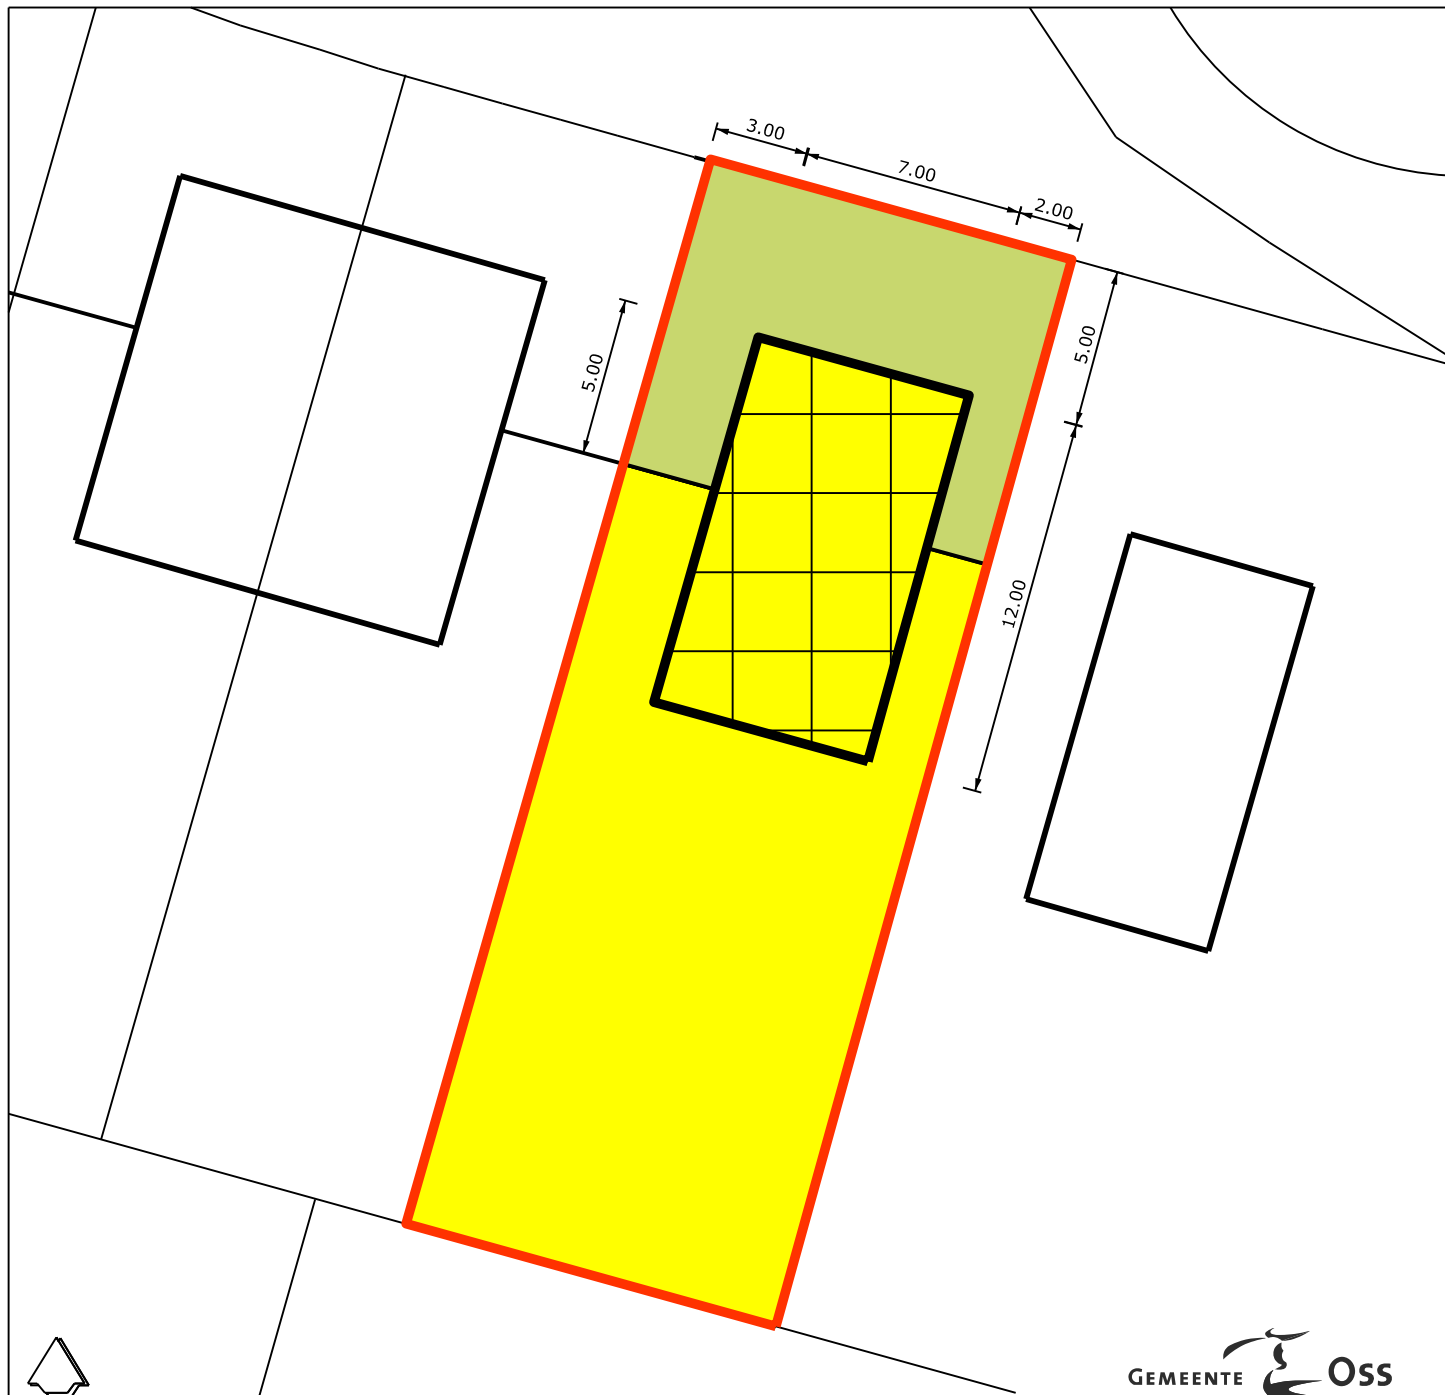

maatvoering in meters