





Legenda:

-  kavel
-  bouwvlak
-  zone aan- en uitbouwen en bijgebouwen
-  tuin

KAVELOPPERVLAKTE: 420 m²
max. te bebouwen oppervlakte 184 m²
(hiervan maximaal 100 m² buiten bouwvlak ten
behoefte van aan- en uitbouwen en bijgebouwen)
oppervlak bouwvlak 84 m²

HOOFDGEBOUW:
- alleen binnen bouwvlak 7 m¹
- maximale goothoogte 10 m¹
- maximale bouwhoogte 10 m¹


AAN- EN UITBOUWEN EN BIJGEBOUWEN:
- binnen bouwvlak en zone aan- en uitbouwen en bijgebouwen
- maximale goothoogte 3,5 m¹
- maximale bouwhoogte 5 m¹

OVERIG:
- twee open parkeerplaatsen op eigen terrein zijn verplicht
- beeldkwaliteitsplan: zie paragraaf 5.5 van beeldkwaliteitsplan

voor verdere aanvullende informatie: zie bestemmingsplan



Aan deze tekening kunnen geen rechten worden ontleend

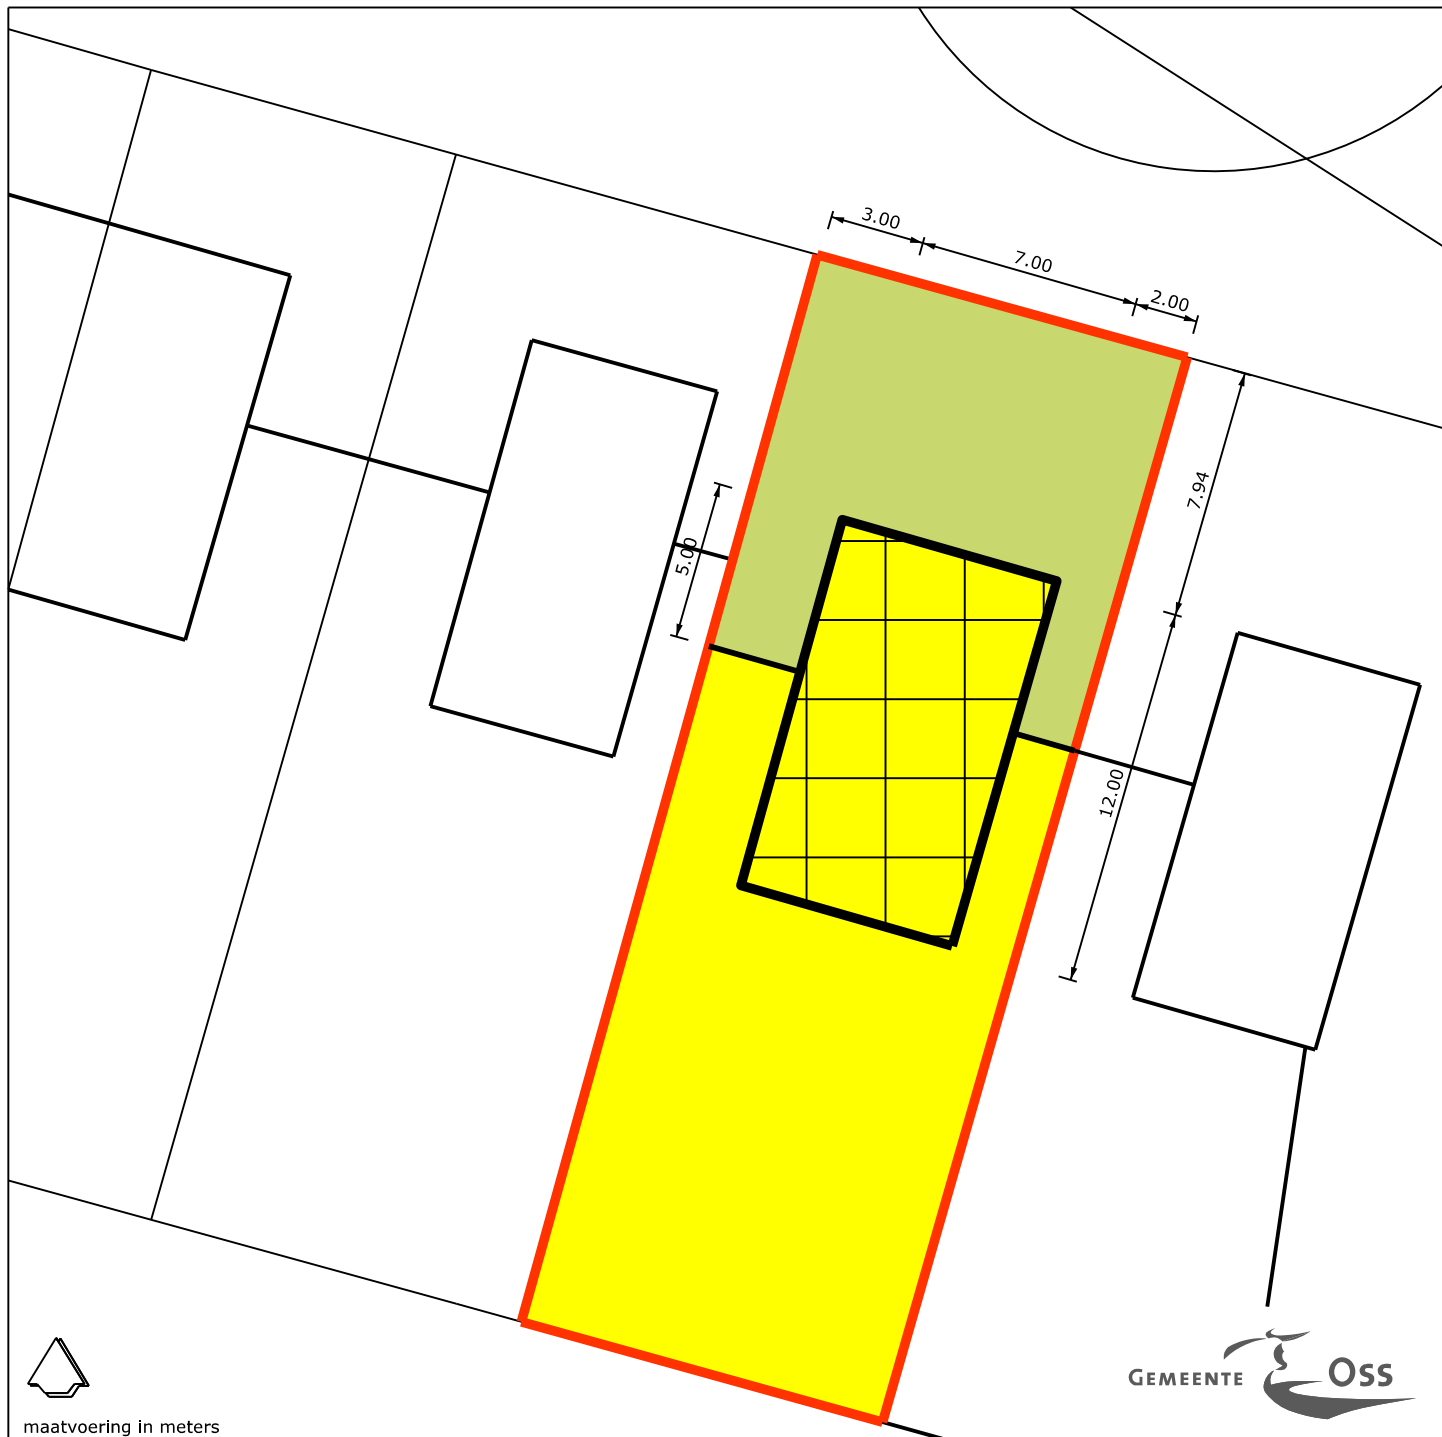

maatvoering in meters